


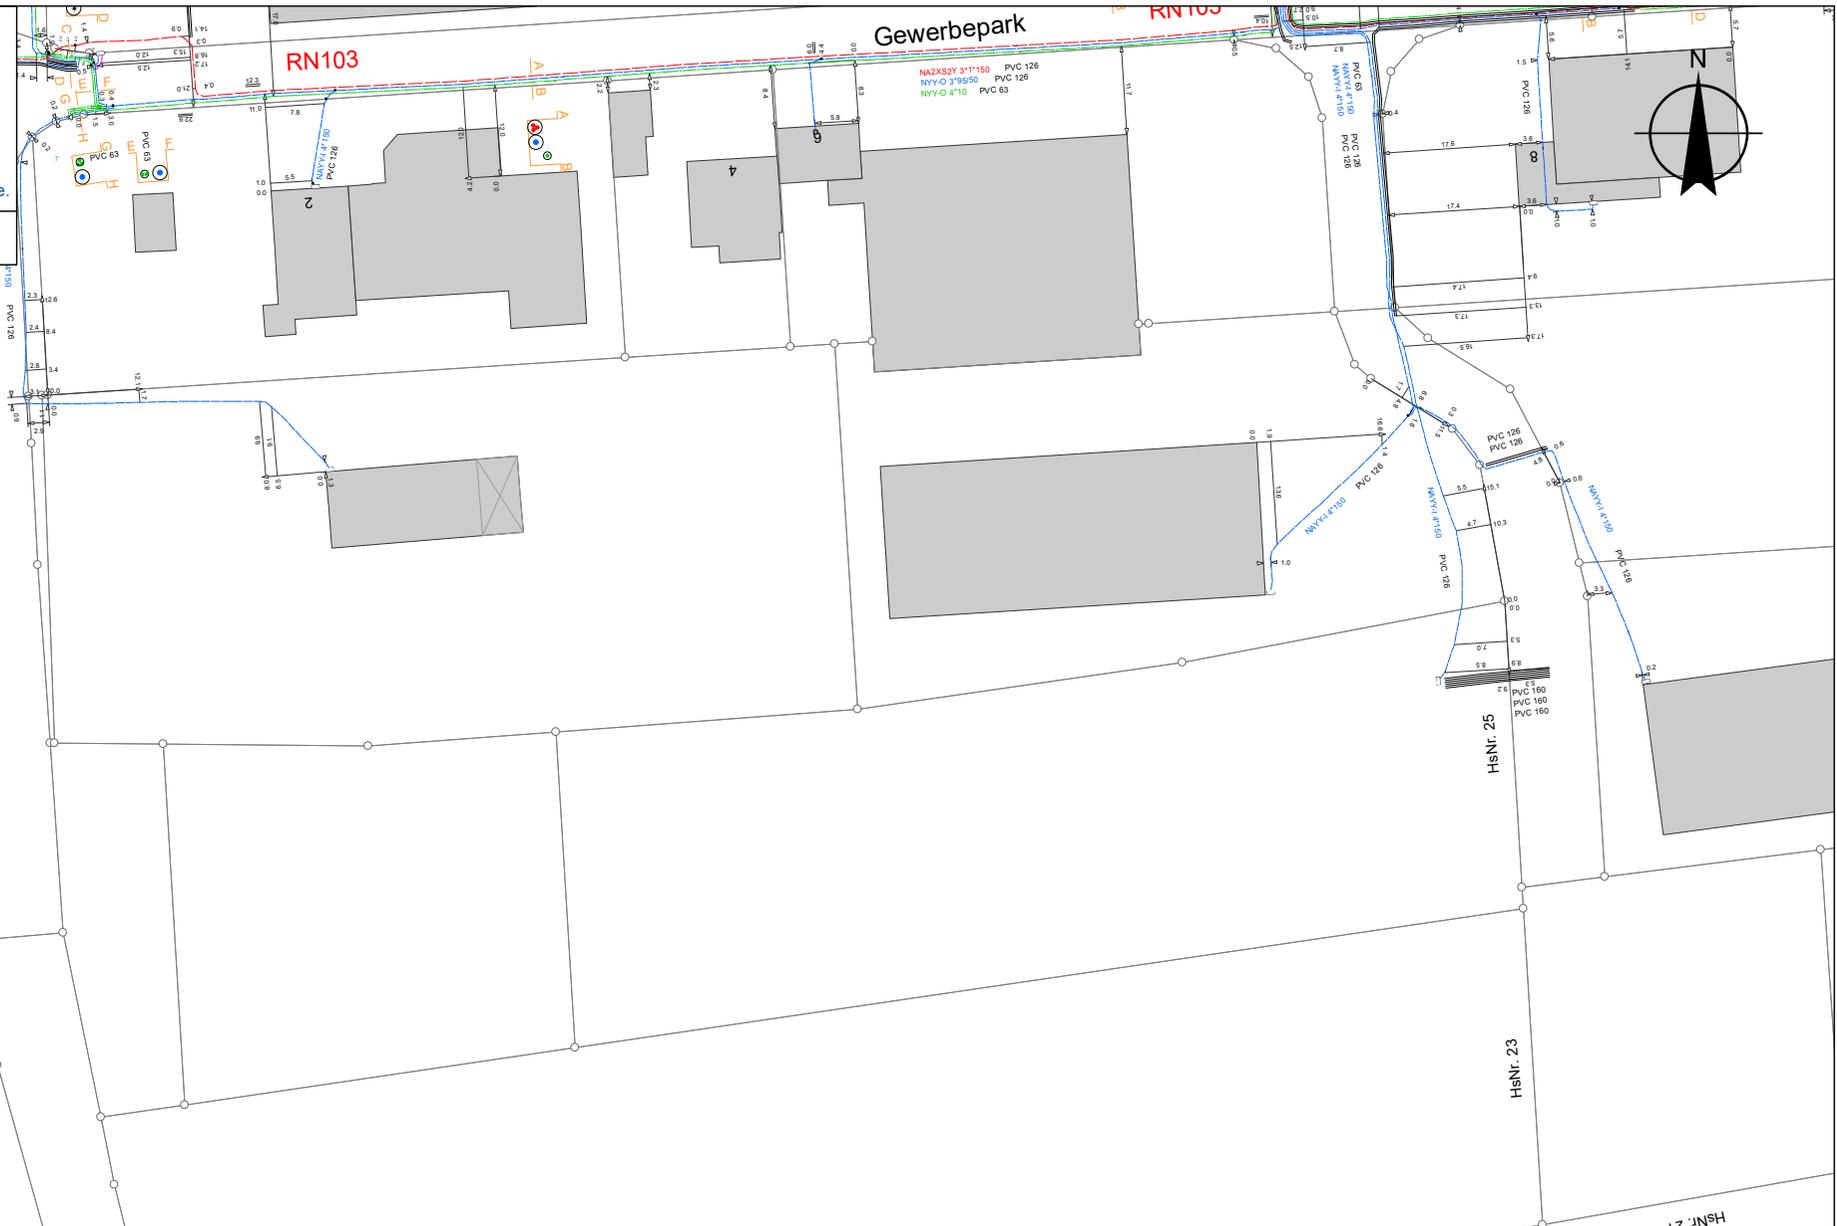


Die LEW Verteilnetz GmbH (LVN)
ist ein Unternehmen der LEW-Gruppe.

Kabellageplan



Für Rückfragen:
ERSD-P-Z
Tel: ++49-8241-5002-368

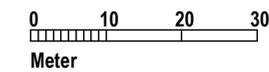

Zeichenerklärung:

- Mittelsp.-Kabel ————
- Niedersp.-Kabel ————
- Straßenbel.-Kabel ————
- Fernmelde-Kabel ————
- Fremdleitung ————

Die Angaben über die Tiefe der Kabel (in der Regel 0,6 - 1,0m) sind unverbindlich!
Maßangaben beziehen sich immer auf die Mitte der Leitungstrasse!
Das Merkblatt zum Schutz erdverlegter Kabel ist strengstens zu beachten!

Ort: Rettenbach a. Auerberg

M = 1:1000 A4 Datum: 04.08.2023, 10:01

Inga Dorn
Sachbearbeiter:

.....
Unterschrift